


Akacja

autor: Artur Mazurski





POW. UŻYTKOWA:	119,6 m ²
+garaż +pom.gospodarcze	
POWIERZCHNIA ZABUDOWY:	159,0 m ²
MIN. WYMIARY DZIAŁKI:	
-wersja A	22,4 x 22,9 m
-wersja B	22,4 x 28,9 m
POWIERZCHNIA DACHU:	195 m ²
NACHYLENIE DACHU:	22°
WYSOKOŚĆ BUDYNKU:	5,9 m
WYSOKOŚĆ POMIESZCZEŃ:	2,7 m
KUBATURA WEWN.:	350 m ³

Budynek niepodpiwniczony, przeznaczony dla rodziny 4-osobowej. W strefie dziennej zaprojektowano pokój dzienny połączony z jadalnią, kuchnią, hall, ubikacją, pralnię z kotłownią. Kuchnię można wydzielić lub połączyć z jadalnią poprzez barek, tworząc jedną dużą przestrzeń dzienną. Istnieje możliwość wybudowania garażu lub zadaszonej wiaty na auto w sposób pokazany na sytuacji. Strefa nocna to łazienka oraz trzy sypialnie (sypialnia rodziców z wyjściem na taras oraz z dostępem do niewielkiego gabinetu-garderoby). Projekt dostępny jest także w wersji lustrzanego odbicia.

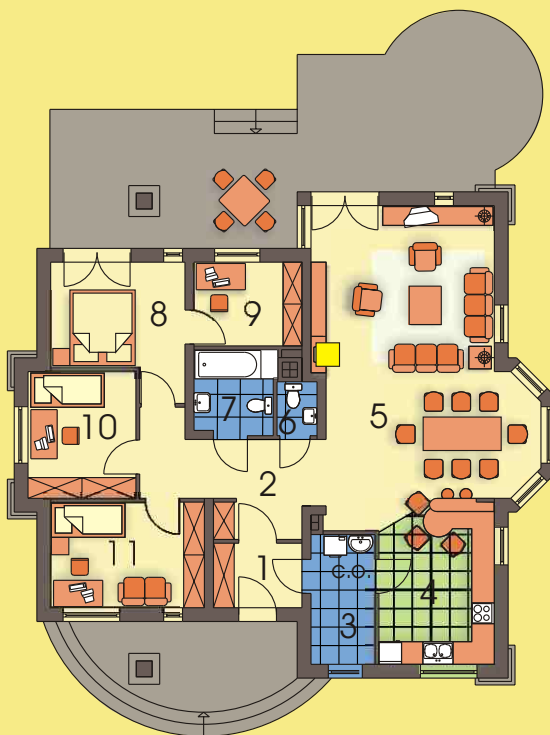

parter:

1. wiatrotap	4,0
2. hall	10,8
3. pralnia c.o.	5,8
4. kuchnia	12,3
5. pokój dzienny jadalnia	42,1
6. WC	1,5
7. łazienka	4,7
8. sypialnia	11,1
9. gabinet / garderoba	6,3
10. sypialnia	9,6
11. sypialnia	11,4

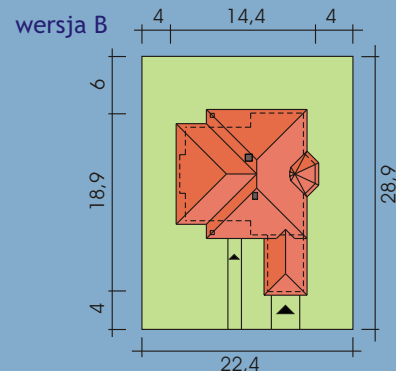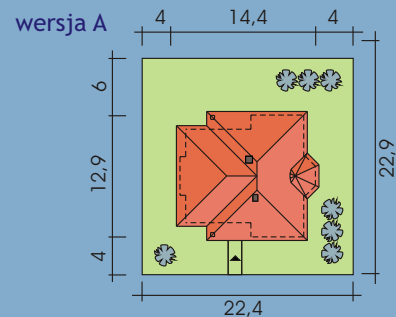

skala 1:200



HORYZONT
PRACOWNIA PROJEKTOWA

50-305 Wrocław ul. A. Młodnickiego 38/1, tel./fax(071)792-00-68,
kom:0604-989-023;e-mail:artur@domnahoryzoncie.pl,www.domnahoryzoncie.pl