



POW. U YTKOWA:	126,5 m ²
+c.o.	
POWIERZCHNIA ZABUDOWY:	
Z TARASEM	212 m ²
BEZ TARASU	163 m ²
MIN. WYMIARY DZIAŁKI:	23,1 x 22,5 m
NACHYLENIE DACHU:	22°
WYSOKO BUDYNKU:	5 m
WYSOKO POMIESZCZE :	2,7 m
KUBATURA WEWN.:	430 m ³



Interesujący dom, na planie litery L dzięki czemu możliwe jest zbudowanie w ogrodzie intymnego wnętrza. Dom o ciekawym i praktycznym rozkładzie pomieszczeń. Zastosowano w nim bardzo prosty schemat konstrukcji. Ilość ścian nośnych została w nim ograniczona do minimum, co zwiększa tę ilość niezbędną do wykonania fundamentów. Nie przewiduje się w nim adaptacji poddasza, a to pozwala na zastąpienie stropu lekką konstrukcją utrzymującą jedynie ocieplenie. Podobnie wieńca dachowa może ulec uproszczeniu i być wykonana z profili o mniejszym przekroju. Ze względu na ograniczoną ilość ścian nośnych możliwe jest zmienianie układu funkcjonalnego bez ingerencji w schemat konstrukcji i to zarówno w trakcie budowy jak i później gdy zmienią się potrzeby. Można na przykład przemieścić sypialnię przy ogrodzie w jedną czy też dwie sypialnie frontowe z pomieszczeniem garderoby obok. Możliwe jest również podzielenie tej przestrzeni na dwa pokoje o powierzchni około 10m².

parter

1. wiatrołap	3,4
2. hall	9,4
3. garderoba	5,1
4. pokój dzienny	34,6
5. kuchnia, jadalnia	16,3
6. przedpokój	8,1
7. wc	1,4
8. sypialnia	12,1
9. sypialnia	12,0
10. łazienka	6,6
11. pralnia, c.o.	5,2 *
12. sypialnia	15,4

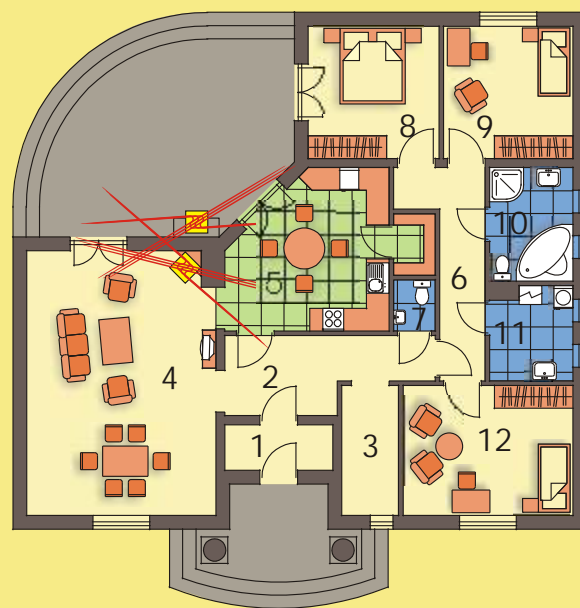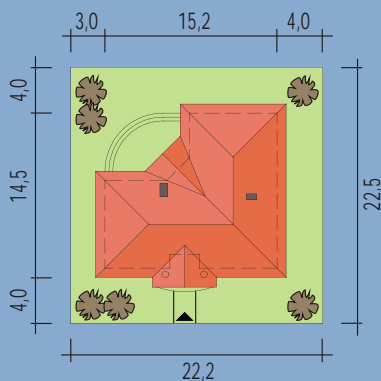

skala 1:200

