


POW. U YTKOWA:	105,3 m ²
+pom.gospodarcze	
POWIERZCHNIA ZABUDOWY:	136,0 m ²
MIN. WYMIARY DZIAŁKI:	20,2 x 19,6 m
NACHYLENIE DACHU:	25°
POWIERZCHNIA DACHU:	180 m ²
WYSOKO BUDYNKU:	6,3 m
WYSOKO POMIESZCZE :	2,7 m
KUBATURA WEWN TRZNA:	357 m ³



wersja z kalenic równoległ do wej ciał



wersja z kalenic prostopadł do wej ciał

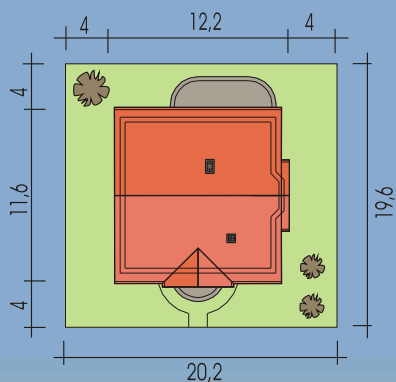

Mały, ekonomiczny i prosty w budowie domek dla 3,4 os. rodziny, parterowy, niepodpiwniczony. W ramach adaptacji mo na okr głybi schodkami w hallu dosta si na niedu e poddasze (ok. 42m2) Parter to trzy sypialnie z łazienk , pokój dzienny i pom. gospodarcze.

Dom wyst puje w dwóch wersjach:


A- z kalenic równoległ do frontu domu

B- z kalenic prostopadł do frontu domu

Mo liwe lustrzane odbicie.

parter:

1. wiatrołap	5,2
2. hall	9,7
3. wc	1,7
4. pom. gosp.	3,4*
5. kuchnia	9,7
6. pokój dzienny z jadalni	30,6
7. łazienka	7,3
8. pokój	15,6
9. pokój	9,9
10. pokój	15,6

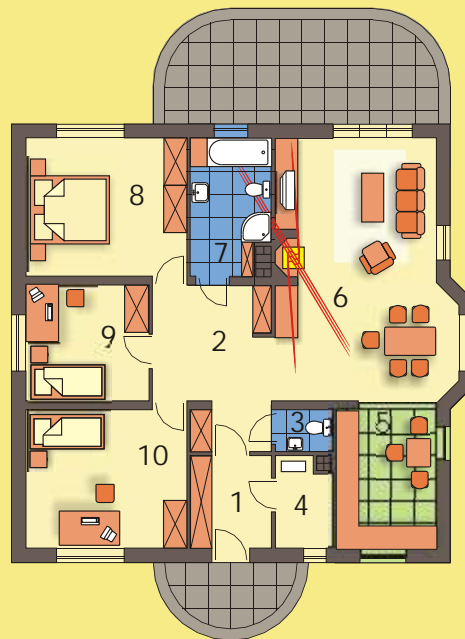

skala 1:200

